
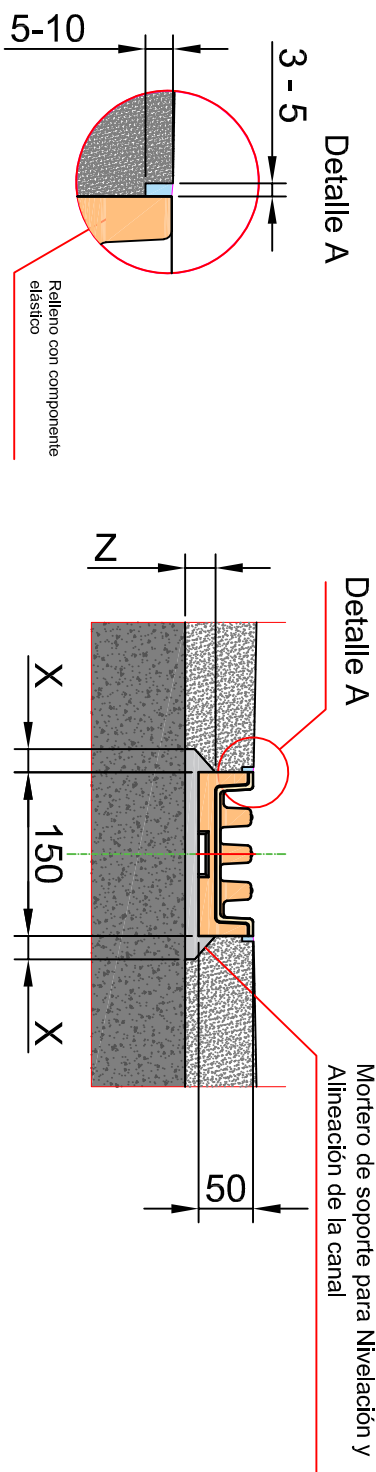


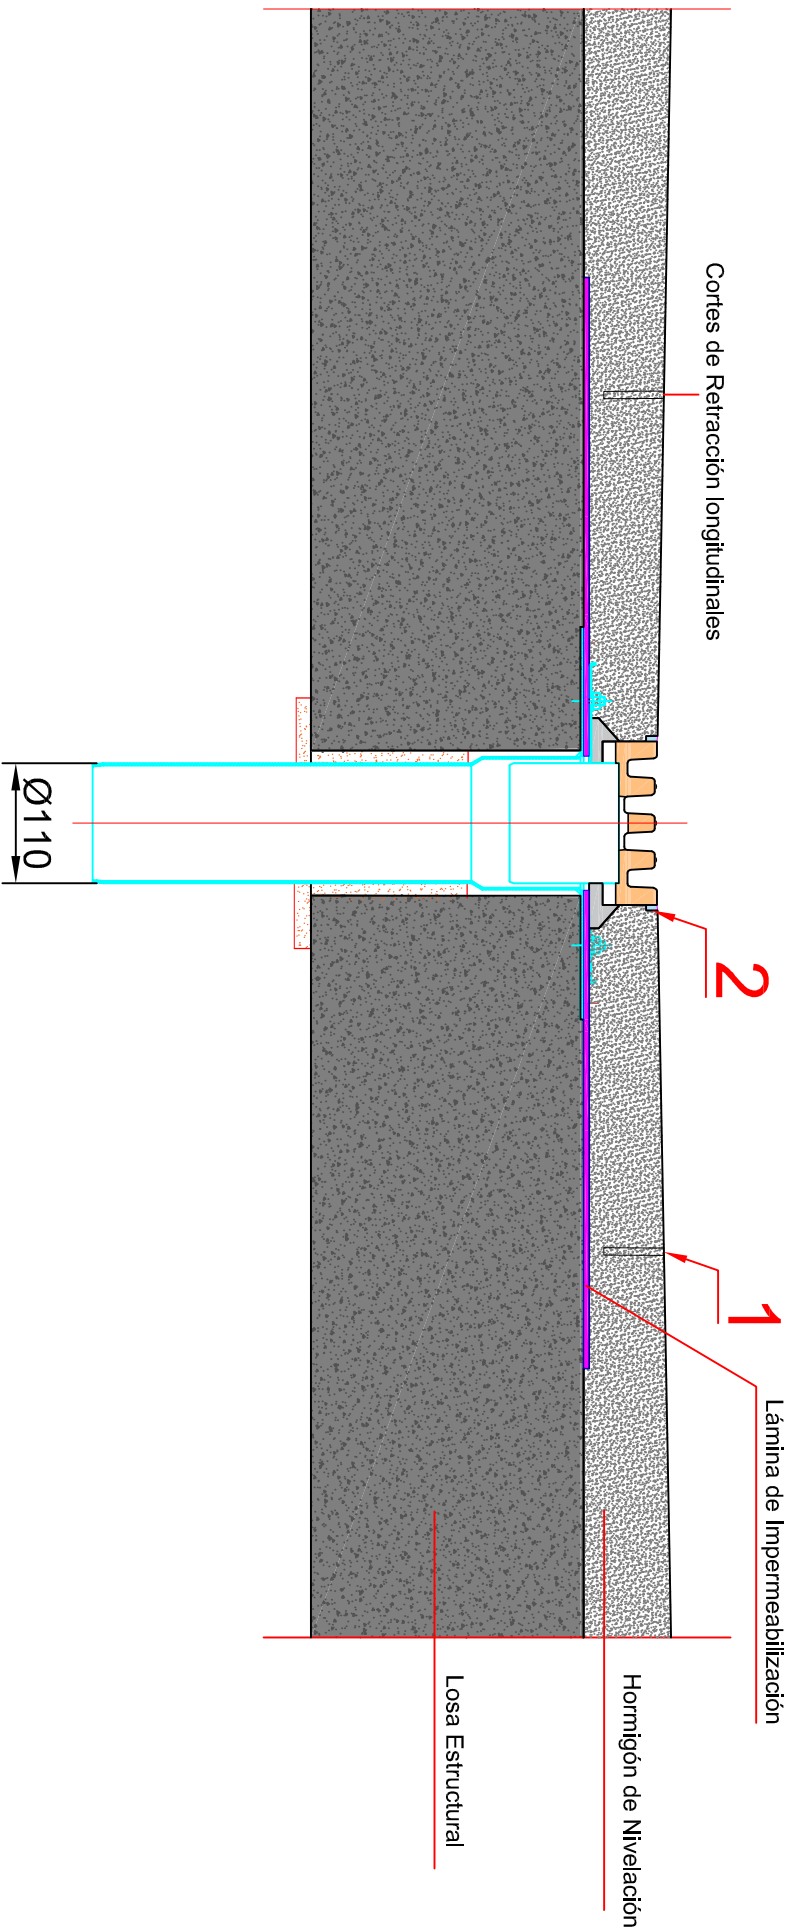

- 1.- En caso de que la flexión del piso (elevación del piso en el canal ACO) sea superior a 2 mm, es necesario realizar cortes de alivio de tensión paralelos al canal ACO a una distancia de 35-50 cm del canal. El corte debe hacerse entre 0,80-0,90 partes del espesor de capa de nivelación. El espacio después del corte debe sellarse con un compuesto de elasticidad permanente.
- 2.- Realizar muesca para relleno de junta elástica de sellado en la pared del canal. Ancho de 3-5mm y profundidad 5-10 mm (detalle A).

Vista Sección instalación tipo con descarga vertical mediante cazoleta con aro de clipaje de tela de impermeabilización

[illegible]