


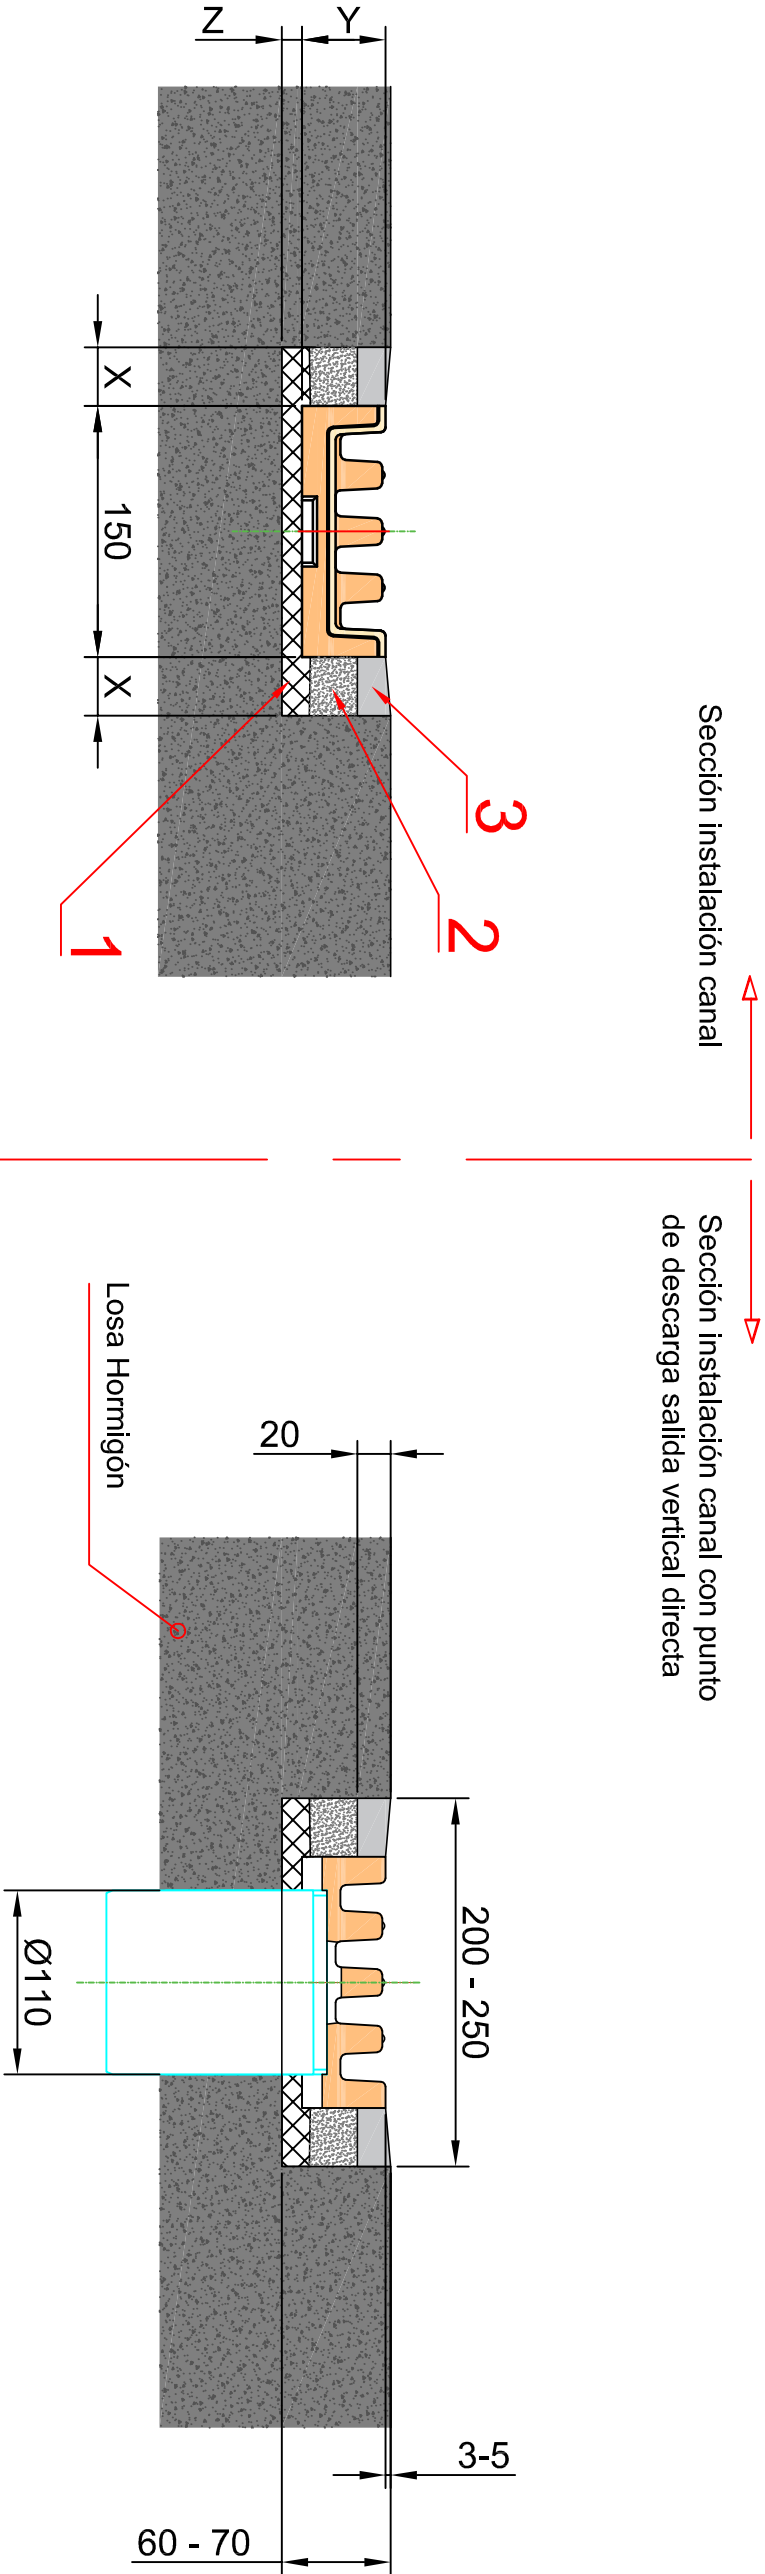

1.- Cama de Mortero de Nivelación del canal. Espesor máximo de entre 10 a 20 mm.

2- Pared de Mortero de agarre lateral de la canal. Espesor máximo de entre 25 a 35 mm.

3- Masilla de Sellado / Mortero elástico. Espesor máximo 20 mm.

CLASE DE CARGA APLICACIÓN		Norma UNE-EN 1433:2005 +A1	A15	B125	C250	D400
CLASE DE HORMIGÓN DE BASE (grado mínimo)		Según norma EHE-08			HM20	
CLASE DE EXPOSICIÓN		Según norma EHE-08			Ila	
Dimensiones base de Hormigón soporte (mm)		X			25 a 35	
Las presentes indicaciones representan condiciones mínimas de instalación. Características particulares del terreno pueden requerir mayores grosores. Recomendamos la lectura y aplicación de los parámetros generales de instalación.		Y	Altura de la Canal			
		Z				
					10 a 20	

Index		Date	Weight:		Destination		Name	
Material:			Surface:		ACO IBERIA		Pol. Ind. Puigotto - Ap. Correos n84 Sala 1110 4430-012 Matosinhos-Portugal Tel. +351 229 382 615 web: www.aco.pt	
Tolerance:			DIN ISO 1302		ACO IBERIA		Avd.D.Alfonso Henriques, 1196. Sala 1110 4430-012 Matosinhos-Portugal Tel. +351 229 382 615 web: www.aco.pt	
ISO 2768-m			Scale:		Units:		Projection: 150-E	
Created by:		XBASTER	Released by:		mm		The reproduction, distribution and utilization of this document as well as the communication of its contents to others without express authorization is prohibited. All rights reserved. In the event of the grant of a patent, utility model or design, observe copyright by ISO 10716	
Created at:		16/05/2022	Released at:		NºSGC:		REG-DTC.005-01	
Title:		Drawing Num.:				Index:		
AC0 MULTISLOT 150		S1-E01-00564-01-00				000		
A15 - C250		Replacement for:				Format: Sheet:		
Embebido directo a Losa de Hormigón		Replaced by:				A4 1/1		